



ROMÂNIA
JUDEȚUL COVASNA
CONSILIUL LOCAL BELIN

HOTĂRÂREA NR. ~~26~~³⁶/2022

privind însușirea și aprobarea documentației: " Identificarea drumurilor situate în extravilanul comunei Belin" întocmită de SC TOPO-DALPI SRL - ing. Nagy Alpar în vederea înscrierii în Cartea funciară și includerea în domeniul public al comunei Belin

Consiliul local al comunei Belin,
Întrunit în ședința sa extraordinară din data de 16 mai 2022

Analizând :

- referatul de aprobare al primarului comunei Belin privind **însușirea și aprobarea documentației: " Identificarea drumurilor situate în extravilanul comunei Belin"** întocmită de SC TOPO-DALPI SRL - ing. Nagy Alpar în vederea înscrierii în Cartea funciară și includerea în domeniul public al comunei Belin
- văzând rapoartele compartimentului de resort din cadrul aparatului propriu și comisiei de specialitate din cadrul Consiliului local Belin,

În baza prevederilor art. 879 alin. 2, art. 880, art. 888 din Codul civil ale art.132 din Anexa la Ordinul nr.700/2014 privind aprobarea Regulamentului de avizare, recepție și înscriere în evidențele de cadastru și carte funciară și ale art. 24 din Legea nr. 7/1996, cadastrului și publicității imobiliare, republicată, cu modificările și completările ulterioare,

În temeiul prevederilor art. 129 alin. (2) lit. c), ale art. 139 alin. (3) lit. g), ale art. 196 alin. (1) lit. a) precum și ale art. 286 alin (4) din OUG nr. 57/2019 privind Codul administrativ, modificările și completările ulterioare

HOTĂREȘTE :

Art.1. –Aprobă însușirea și aprobarea documentației: " Identificarea drumurilor situate în extravilanul comunei Belin" întocmită de SC TOPO-DALPI SRL - ing. Nagy Alpar, în vederea realizării înscrierii în Cartea funciară a drumului de exploatare, de interes local aflat în extravilanul Comunei Belin,având următoarele date de identificare:

- ✓ drum de exploatare De 485 , conform planului cadastral al comunei Belin – 1Dr în suprafața totală de 5230 mp, conform anexei la prezenta hotărâre, din care face parte integrantă.

Art.2. – Se aprobă întreprinderea tuturor demersurilor necesare în vederea înscrierii în cartea funciară a Comunei Belin a drumului de exploatare descris la art.1.

Art.3. – După întabularea drumului de exploatare se va proceda la modificarea inventarului bunurilor care aparțin domeniului public al Comunei Belin.

Art.4. – Aducerea la îndeplinire a prezentei hotărâri se încredințează viceprimarului comunei Belin, cu atribuții de primar.

Belin, la 16 mai 2022



Președinte de ședință
Kiss Arpad

Contrasemnează
Secretarul general al comunei
Fekete Monika

TOPO-DALPI SRL, ing. NAGY ALPAR
Autorizatia seria RO-B-J nr.0568
Chilieni str. Campului nr. 25
Tel. 0751051863

DOCUMENTATIE

Pentru identificarea drumurilor

SITUATE IN EXTRAVILANUL COMUNEI BELIN

Beneficiar:

COMUNA BELIN cu sediul in loc. Belin nr. 360, jud. Covasna



MEMORIU TEHNIC

1. **Adresa imobil:** Imobilul situat in extravilanul comunei Belin, jud. Covasna
2. **Beneficiarul lucrării:** Comuna Belin cu sediul in loc. Belin nr. 360, jud. Covasna.
3. **Tipul lucrării:** Identificarea drumurilor din extravilanul comunei Belin, in vederea inscrierii in domeniul public al comunei Belin.
4. **Scurtă prezentare a situației din teren:** In urma identificarii pe teren si a masuratorilor efectuate, imobilul identificat este :
Drumul situat in extravilanul comunei Belin: De 485, conform planului cadastral al com. Belin -1Dr in suprafata de 5230 mp. Drumul este delimitat: la Nord de Hr 478, la Est: Pdt 749, T30-A 484, T 31-F 4921, la Sud-nr. cad 27089-Baia Budos, comuna Belin, la Vest:: T 31-F 792, T 31-A 494-496 , canal;
5. **Situația juridică a imobilului:** Imobilele masurate si identificate se vor inscrie in domeniul public al comunei Belin.
6. **Operațiuni topo-cadastrale efectuate:** - Metode și aparatura folosită la măsurători: Masuratorile s-au executat prin masuratori GPS.
Sistemul de coordonate: Integrarea masuratorilor in sistemul de proiectie Stereografic 1970, s-a realizat prin masuratori GPS.
Descrierea punctelor topografice noi determinate în cadrul lucrării (puncte de îndesire ale rețelei de sprijin sau ale rețelei de ridicare).
Prelucrarea datelor au fost realizate cu programul: TOPOSYS , calculul suprafetelor a fost realizat in programul Bricscad.

Data întocmirii: aprilie 2022

**Semnătura și ștampila
TOPO-DALPI SRL,
ing. Nagy Alpar**



CALCULUL SUPRAFETEI

De 485

Pct.	Nord(X)	Est(Y)	Pct.	Nord(X)	Est(Y)
1	490961.737	544977.221	64	490366.106	546038.420
2	490963.573	544987.607	65	490368.277	546033.570
3	490962.279	544989.284	66	490377.253	546013.511
4	490954.232	544998.207	67	490379.585	546008.301
5	490953.547	544998.771	68	490388.761	545997.658
6	490947.763	545003.535	69	490395.799	545989.495
7	490944.238	545004.370	70	490404.836	545979.014
8	490942.795	545008.928	71	490412.892	545969.670
9	490927.518	545058.242	72	490424.005	545956.781
10	490915.646	545094.622	73	490439.150	545939.963
11	490898.711	545139.167	74	490448.351	545929.746
12	490886.771	545165.185	75	490456.205	545921.024
13	490881.567	545179.411	76	490462.919	545909.666
14	490877.827	545189.635	77	490468.447	545900.314
15	490874.027	545204.020	78	490472.468	545893.512
16	490870.048	545231.142	79	490480.204	545880.425
17	490861.844	545246.429	80	490490.228	545864.949
18	490845.586	545272.534	81	490501.115	545848.140
19	490835.315	545287.347	82	490517.009	545823.603
20	490820.431	545317.082	83	490521.279	545816.949
21	490804.487	545337.990	84	490532.825	545798.929
22	490782.013	545374.845	85	490541.412	545785.526
23	490746.317	545439.940	86	490549.646	545769.261
24	490718.477	545485.484	87	490559.979	545748.848
25	490683.130	545546.840	88	490567.777	545733.443
26	490634.373	545628.134	89	490569.084	545730.862
27	490601.044	545684.343	90	490576.969	545717.774
28	490572.558	545732.357	91	490593.800	545689.835
29	490544.630	545787.338	92	490598.011	545682.844
30	490520.426	545824.306	93	490620.321	545642.807
31	490482.338	545882.310	94	490645.565	545601.702
32	490470.174	545903.423	95	490652.908	545589.743
33	490459.041	545921.570	96	490670.103	545561.739
34	490426.298	545958.653	97	490680.453	545544.883
35	490381.776	546010.142	98	490697.192	545515.455
36	490371.684	546031.875	99	490715.488	545483.386
37	490353.777	546071.107	100	490731.652	545456.907
38	490341.759	546096.774	101	490743.259	545437.894
39	490328.600	546113.654	102	490748.987	545427.861
40	490307.190	546131.931	103	490759.632	545409.217
41	490277.482	546157.291	104	490774.240	545383.115
42	490240.419	546183.942	105	490779.680	545373.395
43	490202.331	546207.136	106	490802.049	545336.313
44	490186.293	546221.697	107	490817.765	545314.923
45	490176.443	546228.230	108	490830.404	545290.369
46	490174.379	546225.366	109	490832.767	545285.779
47	490184.330	546219.444	110	490840.997	545272.607
48	490199.408	546204.741	111	490844.902	545265.971
49	490238.345	546181.629	112	490857.811	545244.035
50	490242.412	546178.696	113	490865.859	545231.092
51	490246.687	546175.613	114	490867.752	545222.952
52	490258.882	546166.818	115	490870.565	545203.089
53	490267.389	546160.683	116	490875.063	545188.548
54	490275.663	546154.717	117	490884.125	545164.456
55	490294.786	546138.069	118	490895.858	545137.830
56	490306.454	546127.900	119	490913.026	545093.771
57	490325.876	546110.974	120	490924.561	545057.564
58	490338.275	546094.916	121	490938.310	545007.646
59	490339.408	546092.652	122	490940.993	545001.948
60	490348.726	546074.036	123	490946.418	544994.149
61	490350.781	546069.931	124	490949.446	544986.820
62	490355.105	546061.041	125	490945.743	544982.906
63	490359.724	546051.542	126	490952.054	544979.225
			127	490956.395	544976.472



AL




OFICIUL DE CADASTRU SI PUBLICITATE IMOBILIARA COVASNA PLAN DE INCADRARE



OCPI
OFICIUL DE CADASTRU
SI PUBLICITATE
IMOBILIARA

LOC. BELIN

SCARA 1: 20.000

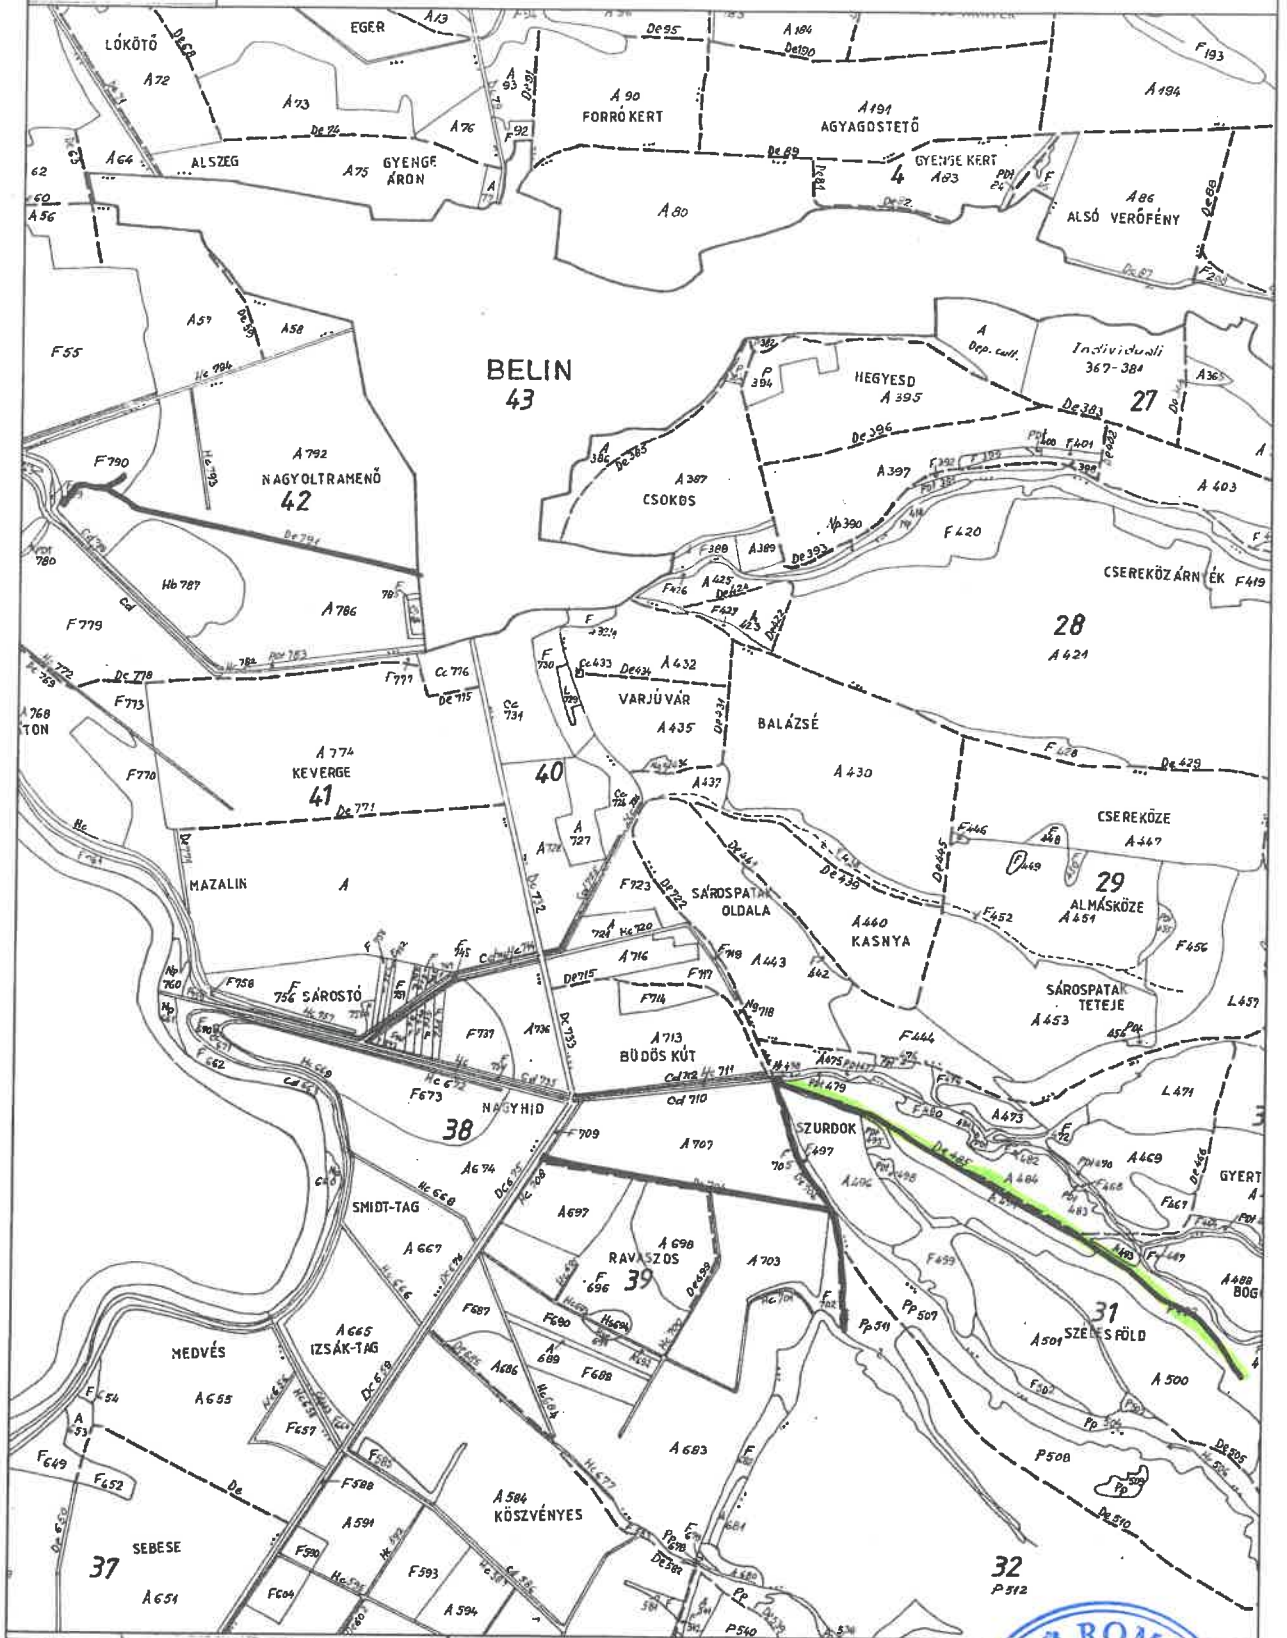

ANONAS - OCPI COVASNA
341-001
A 723 / 01-02-2014

