



ROMÂNIA
JUDEȚUL COVASNA
CONSILIUL LOCAL BELIN

HOTĂRÂREA NR. 21/2022

privind însușirea și aprobarea documentației: " Identificarea drumurilor situate în extravilanul comunei Belin" întocmită de SC TOPO-DALPI SRL - ing. Nagy Alpar în vederea înscrierii în Cartea funciară și includerea în domeniul public al comunei Belin

Consiliul local al comunei Belin,
Întrunit în ședința sa extraordinară din data de 16 mai 2022
Analizând :

- referatul de aprobare al primarului comunei Belin privind însușirea și aprobarea documentației: " Identificarea drumurilor situate în extravilanul comunei Belin" întocmită de SC TOPO-DALPI SRL - ing. Nagy Alpar în vederea înscrierii în Cartea funciară și includerea în domeniul public al comunei Belin
văzând rapoartele compartimentului de resort din cadrul aparatului propriu și comisiei de specialitate din cadrul Consiliului local Belin,

În baza prevederilor art. 879 alin. 2, art. 880, art. 888 din Codul civil ale art.132 din Anexa la Ordinul nr.700/2014 privind aprobarea Regulamentului de avizare, recepție și înscriere în evidențele de cadastru și carte funciară și ale art. 24 din Legea nr. 7/1996, cadastrului și publicității imobiliare, republicată, cu modificările și completările ulterioare,
În temeiul prevederilor art. 129 alin. (2) lit. c), ale art. 139 alin. (3) lit. g), ale art. 196 alin. (1) lit. a) precum și ale art. 286 alin (4) din OUG nr. 57/2019 privind Codul administrativ, modificările și completările ulterioare

HOTĂREȘTE :

Art.1. –Aprobă însușirea și aprobarea documentației: " Identificarea drumurilor situate în extravilanul comunei Belin" întocmită de SC TOPO-DALPI SRL - ing. Nagy Alpar, în vederea realizării înscrierii în Cartea funciară a drumului de exploatare, de interes local aflat în extravilanul Comunei Belin,având următoarele date de identificare:

- ✓ drum de exploatare De 706 , conform planului cadastral al comunei Belin – 1Dr în suprafața totală de 3001 mp, conform anexei la prezenta hotărâre, din care face parte integrantă.

Art.2. – Se aprobă întreprinderea tuturor demersurilor necesare în vederea înscrierii în cartea funciară a Comunei Belin a drumului de exploatare descris la art.1.

Art.3. – După întabularea drumului de exploatare se va proceda la modificarea inventarului bunurilor care aparțin domeniului public al Comunei Belin.

Art.4. – Aducerea la îndeplinire a prezentei hotărâri se încredințează viceprimarului comunei Belin, cu atribuții de primar.

Belin, la 16 mai 2022



Președinte de ședință

Kiss Arpad

Contrasemnează
Secretarul general al comunei
Fekete Monika

TOPO-DALPI SRL, ing. NAGY ALPAR
Autorizatia seria RO-B-J nr.0568
Chilieni str. Campului nr. 25
Tel. 0751051863

DOCUMENTATIE

Pentru identificarea drumurilor

SITUATE IN EXTRAVILANUL COMUNEI BELIN

Beneficiar:

COMUNA BELIN cu sediul in loc. Belin nr. 360, jud. Covasna



MEMORIU TEHNIC

1. **Adresa imobil:** Imobiul situat in extravilanul comunei Belin, jud. Covasna
2. **Beneficiarul lucrării:** Comuna Belin cu sediul in loc. Belin nr. 360, jud. Covasna.
3. **Tipul lucrării:** Identificarea drumurilor din extravilanul comunei Belin, in vederea inscrierii in domeniul public al comunei Belin.
4. **Scurtă prezentare a situației din teren:** In urma identificarii pe teren si a masuratorilor efectuate, imobilul identificat este:
Drumul situat in extravilanul comunei Belin: De 706, conform planului cadastral al com. Belin -1Dr in suprafata de 3001 mp.
Drumul este delimitat la Nord de Cd 710, la Est de canal, Drumul apelor minerale in proprietatea comuna Belin, nr. cad. 27149 pana la limita cu pasune. in partea vestica T 39-F702, De 704, T39, A 707;
5. **Situația juridică a imobilului:** Imobilele masurate si identificate se vor inscrie in domeniul public al comunei Belin.
6. **Operațiuni topo-cadastrale efectuate:** - Metode și aparatura folosită la măsurători: Masuratorile s-au executat prin masuratori GPS.
Sistemul de coordonate: Integrarea masuratorilor în sistemul de proiectie Stereografic 1970, s-a realizat prin masuratori GPS.
Descrierea punctelor topografice noi determinate în cadrul lucrării (puncte de îndesire ale rețelei de sprijin sau ale rețelei de ridicare).
Prelucrarea datelor au fost realizate cu programul: TOPOSYS , calculul suprafetelor a fost realizat in programul Bricscad.

Data întocmirii: aprilie 2022

**Semnătura și ștampila
TOPO-DALPI SRL,
ing. Nagy Alpar**



CALCULUL SUPRAFETEI		
De 706		
Pct.	Nord(X)	Est(Y)
1	490951.361	544974.743
2	490952.054	544979.225
3	490945.743	544982.906
4	490944.260	544982.476
5	490934.985	544985.467
6	490916.548	544993.376
7	490891.927	545003.352
8	490860.980	545013.927
9	490829.151	545020.107
10	490806.133	545024.402
11	490787.668	545029.805
12	490768.085	545037.307
13	490745.530	545048.247
14	490723.063	545059.786
15	490705.827	545072.897
16	490687.142	545084.273
17	490672.611	545095.286
18	490658.852	545110.034
19	490640.274	545121.081
20	490624.853	545128.268
21	490615.341	545131.865
22	490608.396	545134.089
23	490606.448	545135.552
24	490597.882	545140.012
25	490578.348	545145.388
26	490547.553	545152.408
27	490530.168	545156.830
28	490515.601	545159.899
29	490499.529	545162.477
30	490480.230	545163.844
31	490453.913	545166.971
32	490435.209	545169.124
33	490416.073	545170.999
34	490398.613	545171.077
35	490373.019	545169.068
36	490353.547	545171.049
37	490335.410	545174.834
38	490317.212	545176.162
39	490308.604	545175.248
40	490297.775	545175.206
41	490289.360	545174.218
42	490293.387	545170.059
43	490294.613	545170.430
44	490316.760	545172.856
45	490347.545	545168.692
46	490376.216	545166.355
47	490393.913	545166.793
48	490414.147	545167.088
49	490459.938	545162.208
50	490489.277	545159.689
51	490513.063	545155.793
52	490527.553	545151.867
53	490554.394	545145.685
54	490570.628	545143.338
55	490572.937	545143.004
56	490587.688	545139.020
57	490599.944	545134.075
58	490601.080	545133.617
59	490602.665	545132.361
60	490614.836	545127.035
61	490622.487	545124.947
62	490637.761	545116.870
63	490654.207	545108.071
64	490660.019	545102.261
65	490667.998	545093.914
66	490674.989	545087.157
67	490683.458	545080.807
68	490694.107	545074.494
69	490711.933	545062.268
70	490721.353	545055.645
71	490742.854	545044.618
72	490766.058	545033.817
73	490784.398	545026.292
74	490811.330	545018.055
75	490837.068	545014.302
76	490858.591	545009.973
77	490875.182	545005.104
78	490895.746	544997.438
79	490912.061	544990.316
80	490932.735	544981.599
81	490942.108	544978.012

S=3001mp




Handwritten signature





LOC. BELIN

SCARA 1: 20.000

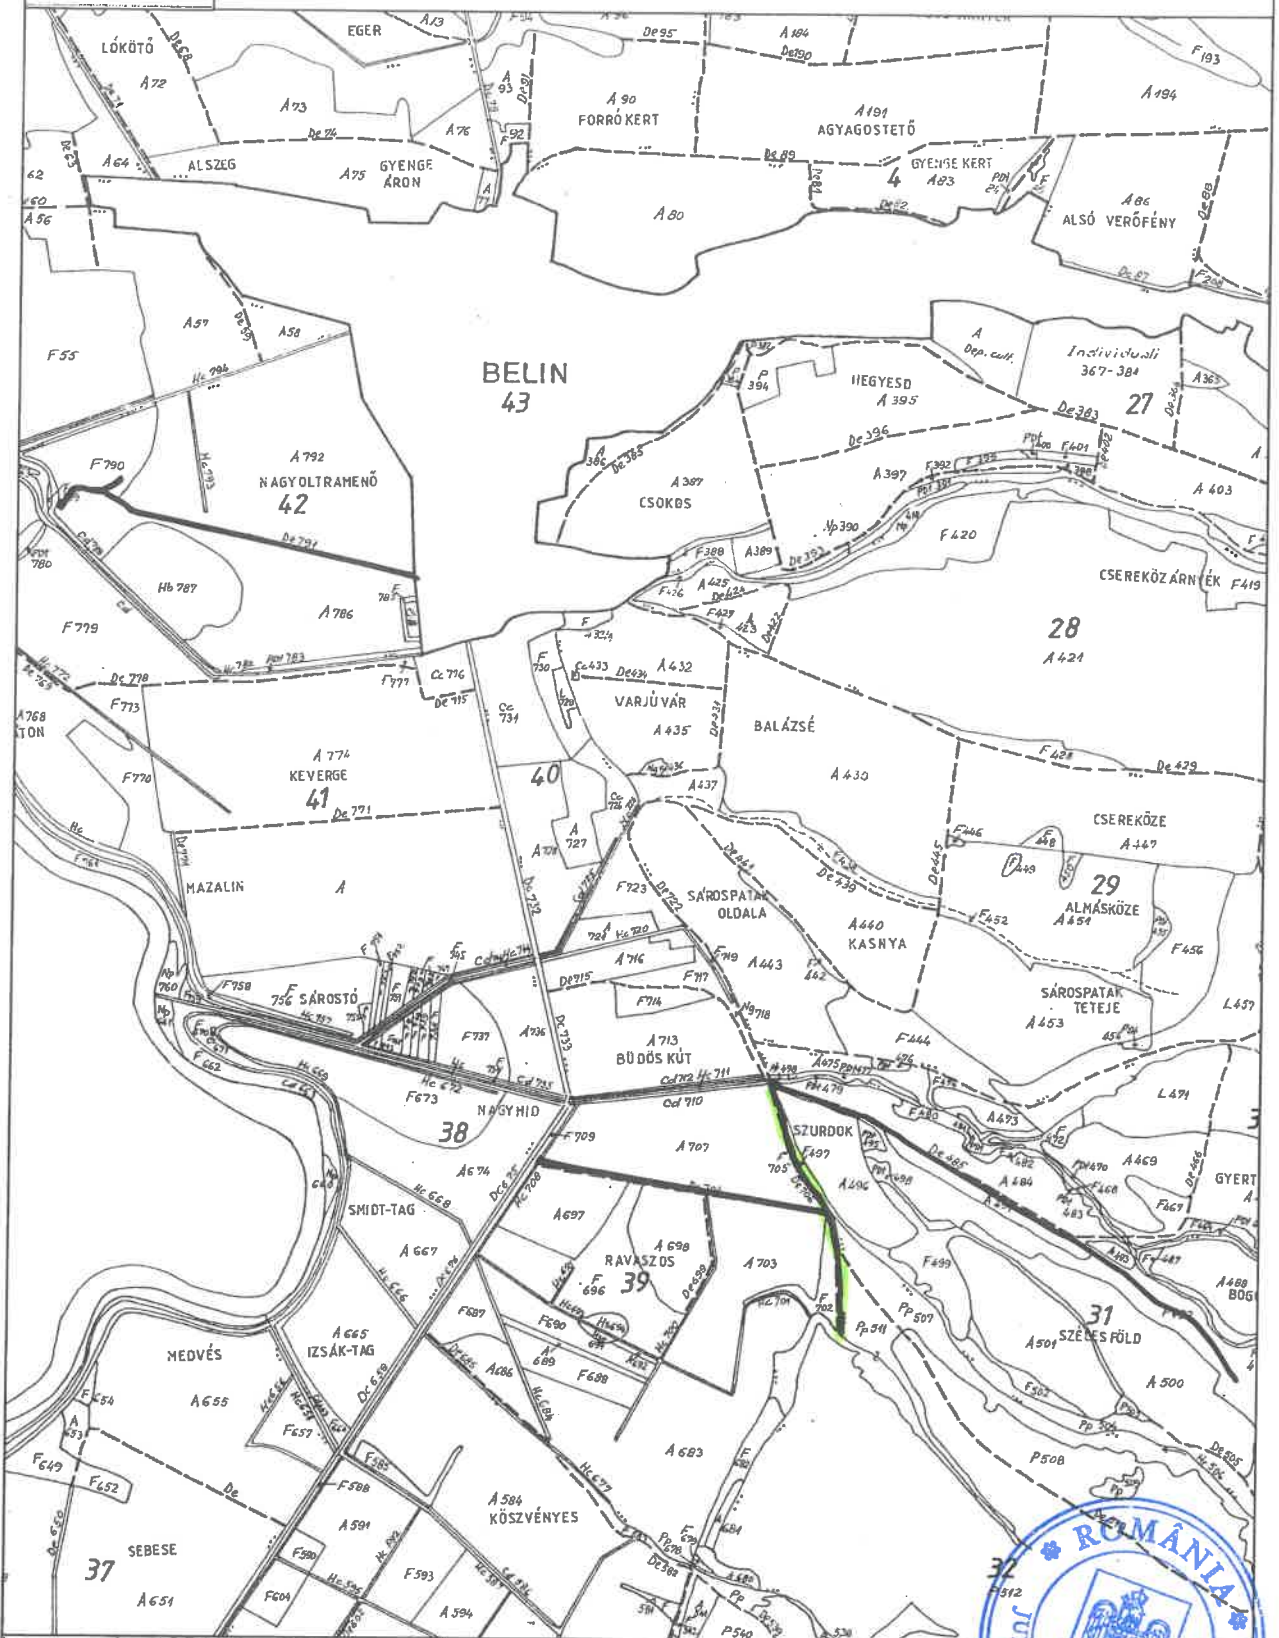

ANEXA OCPI COVASNA
 S.A.I. P.O.I.
 nr. A-723 / 01-04-2014

